


**2. KOSMOS** TOTAL bis 146 ZUSCHAUERPLÄTZE  
davon 81 Plätze auf der Tribüne

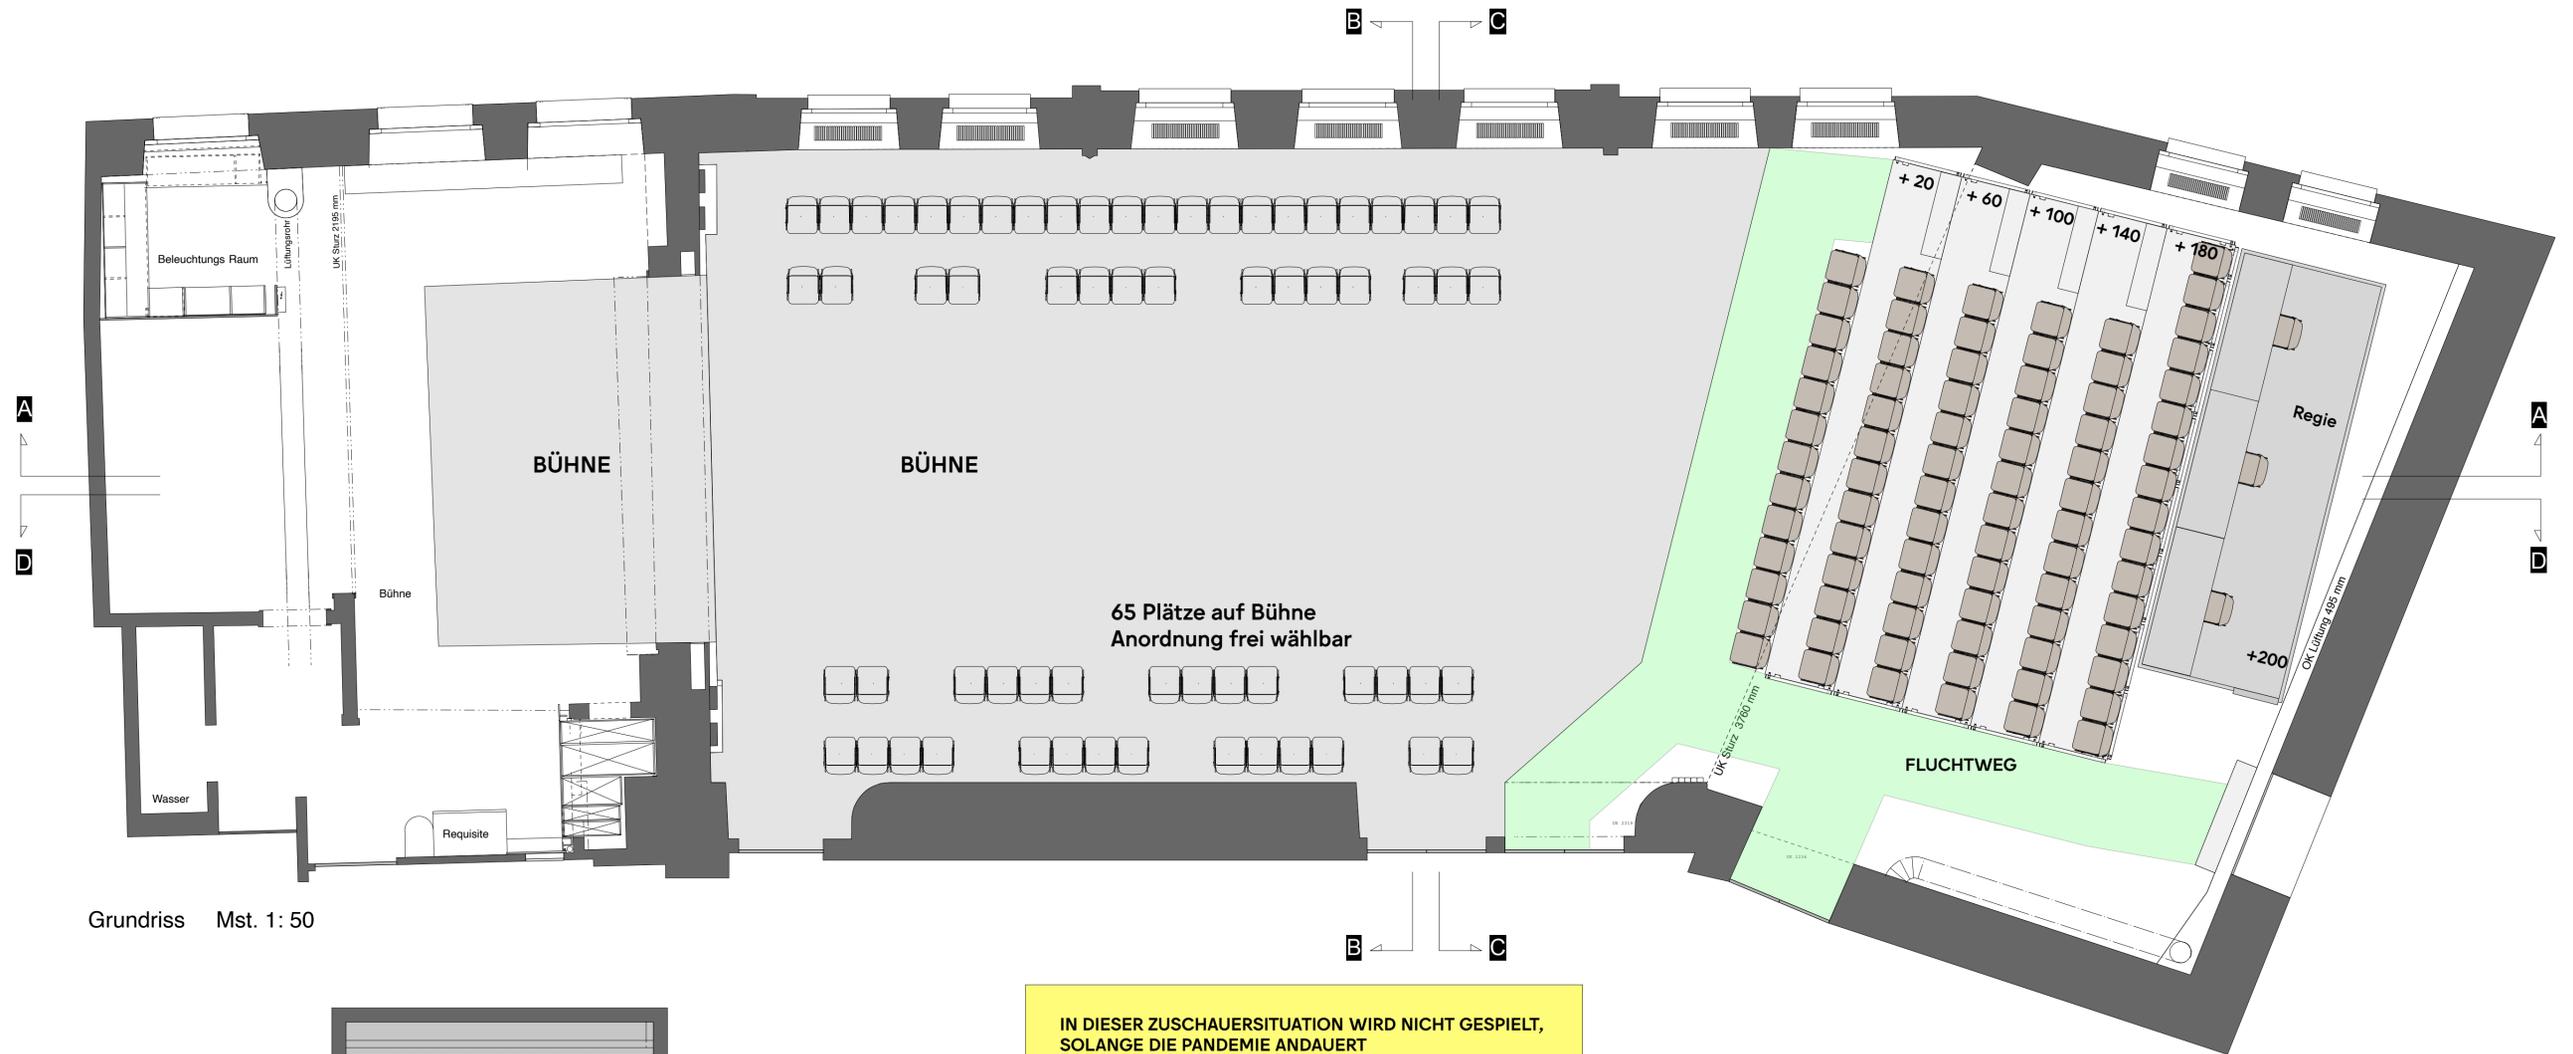

Grundriss Mst. 1:50

IN DIESER ZUSCHAUERSITUATION WIRD NICHT GESPIELT,  
SOLANGE DIE PANDEMIE ANDAUERT



Längsschnitt Mst. 1:50

0m 5m

<b>neumarkt</b> playground theater akademie digital	Theater Neumarkt Neumarkt 5 8001 Zürich	Kontakt Werkstätten +41 (0)44 267 64 70
	Kontakt Technische Leitung +41 (0)44 267 64 26 andreas.boegli@theaterneumarkt.ch peter.meier@theaterneumarkt.ch	werkstatt@theaterneumarkt.ch
<b>GR / SCHNITT THEATERSAAL</b> Zuschauersituationen Spielzeit 20/21 <b>Kosmos</b>		<b>Plan A1/ Mst. 1:50</b> Gezeichnet: 09.08.2019/pm Änderungen: 18.11.2020/pm