



3. LAUFSTEG TOTAL 161 ZUSCHAUERPLÄTZE

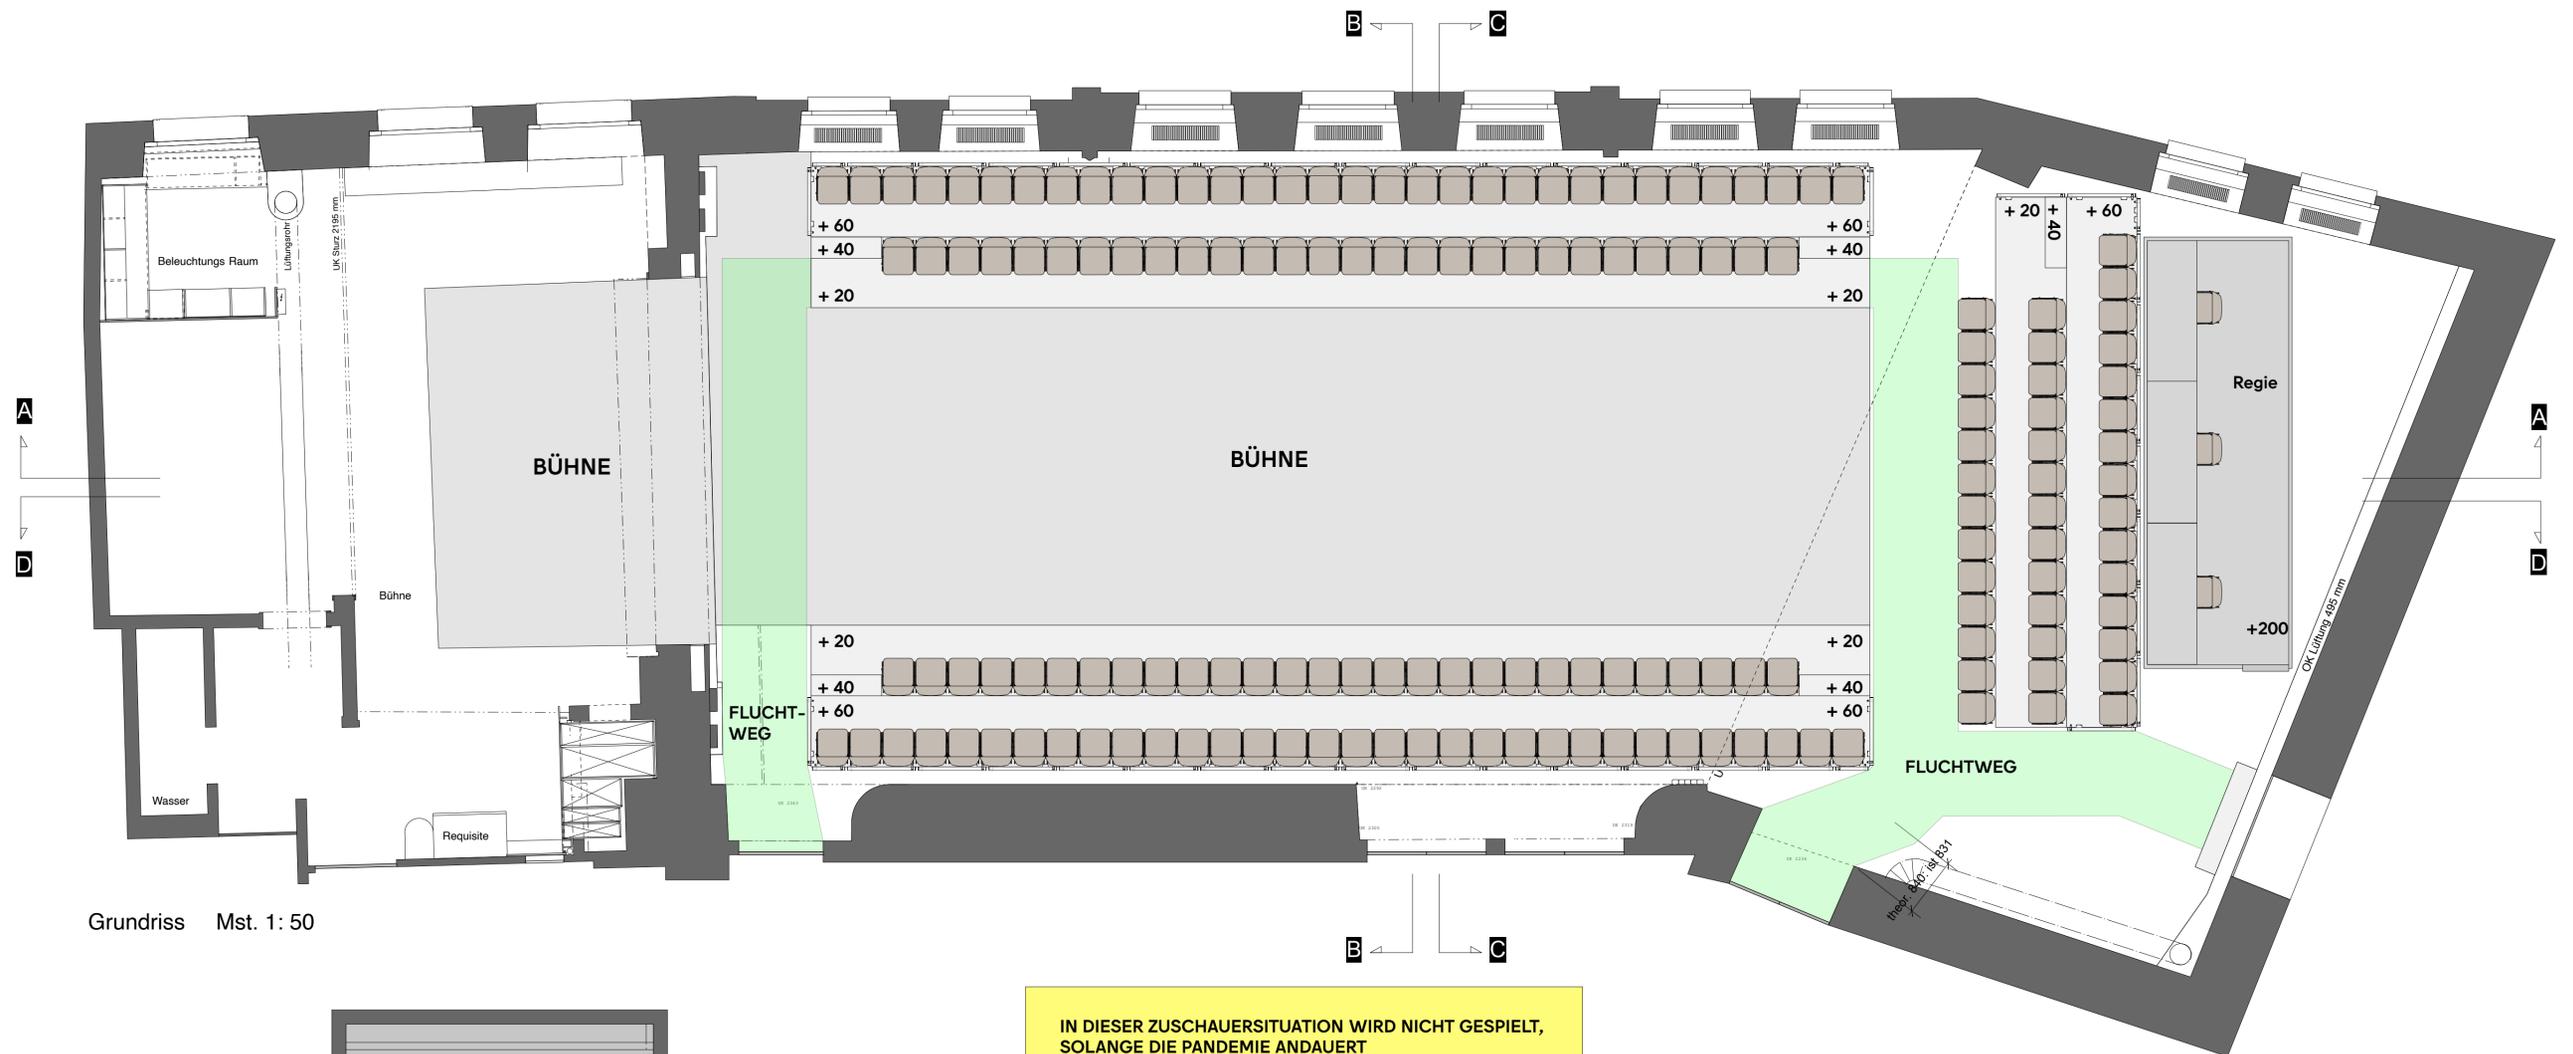

Grundriss Mst. 1:50

IN DIESER ZUSCHAUERSITUATION WIRD NICHT GESPIELT, SOLANGE DIE PANDEMIE ANDAUERT

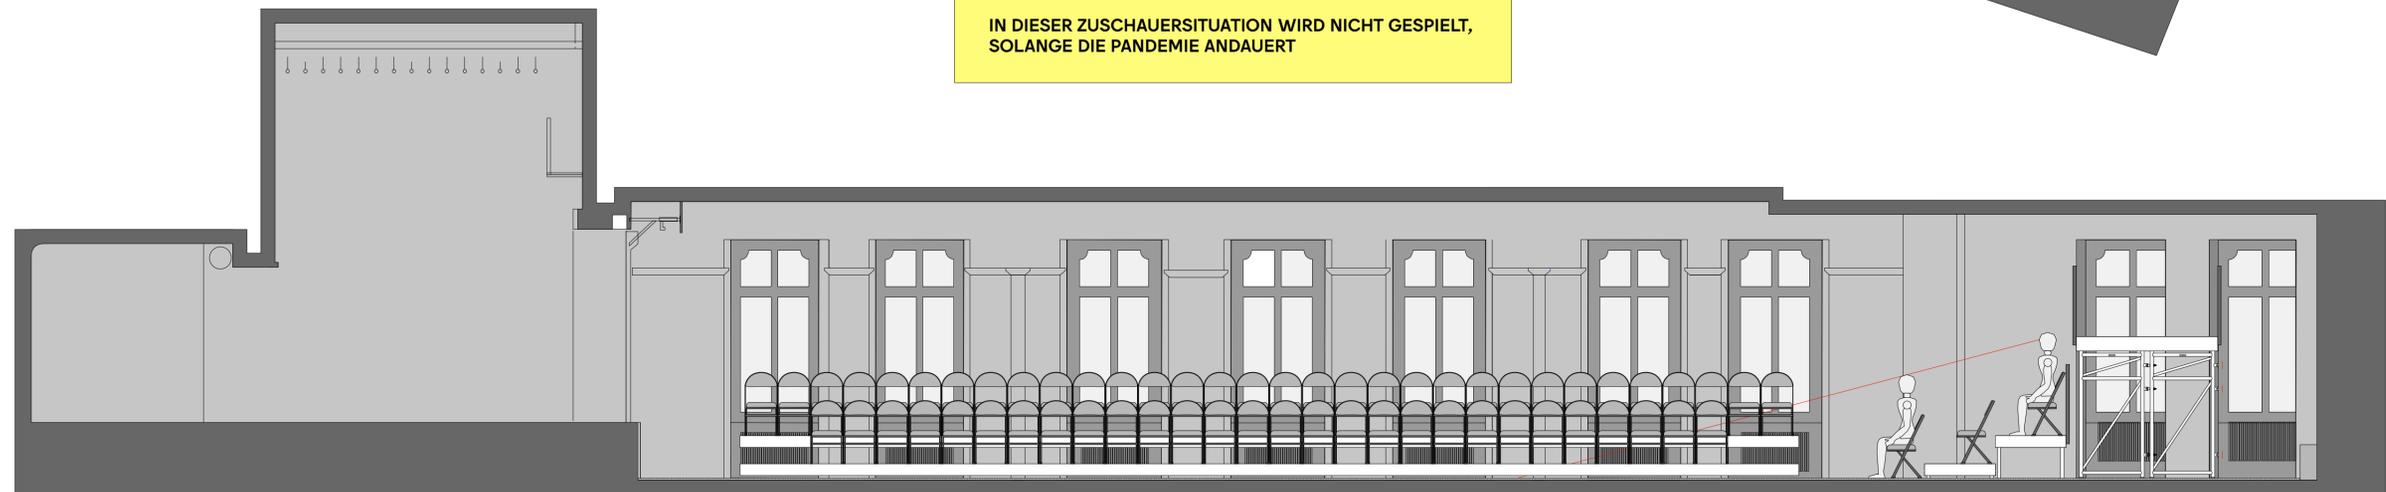

Längsschnitt Mst. 1:50

0m 5m

neumarkt playground theater akademie digital	Theater Neumarkt Neumarkt 5 8001 Zürich	Kontakt Werkstätten +41 (0)44 267 64 70
	Kontakt Technische Leitung +41 (0)44 267 64 26 andreas.boegli@theaterneumarkt.ch peter.meier@theaterneumarkt.ch	werkstatt@theaterneumarkt.ch
GR / SCHNITT THEATERSAAL Zuschauersituationen Spielzeit 20/21 Laufsteg		Plan A1/ Mst. 1:50 Gezeichnet: 09.08.2019/pm Änderungen: 18.11.2020/pm